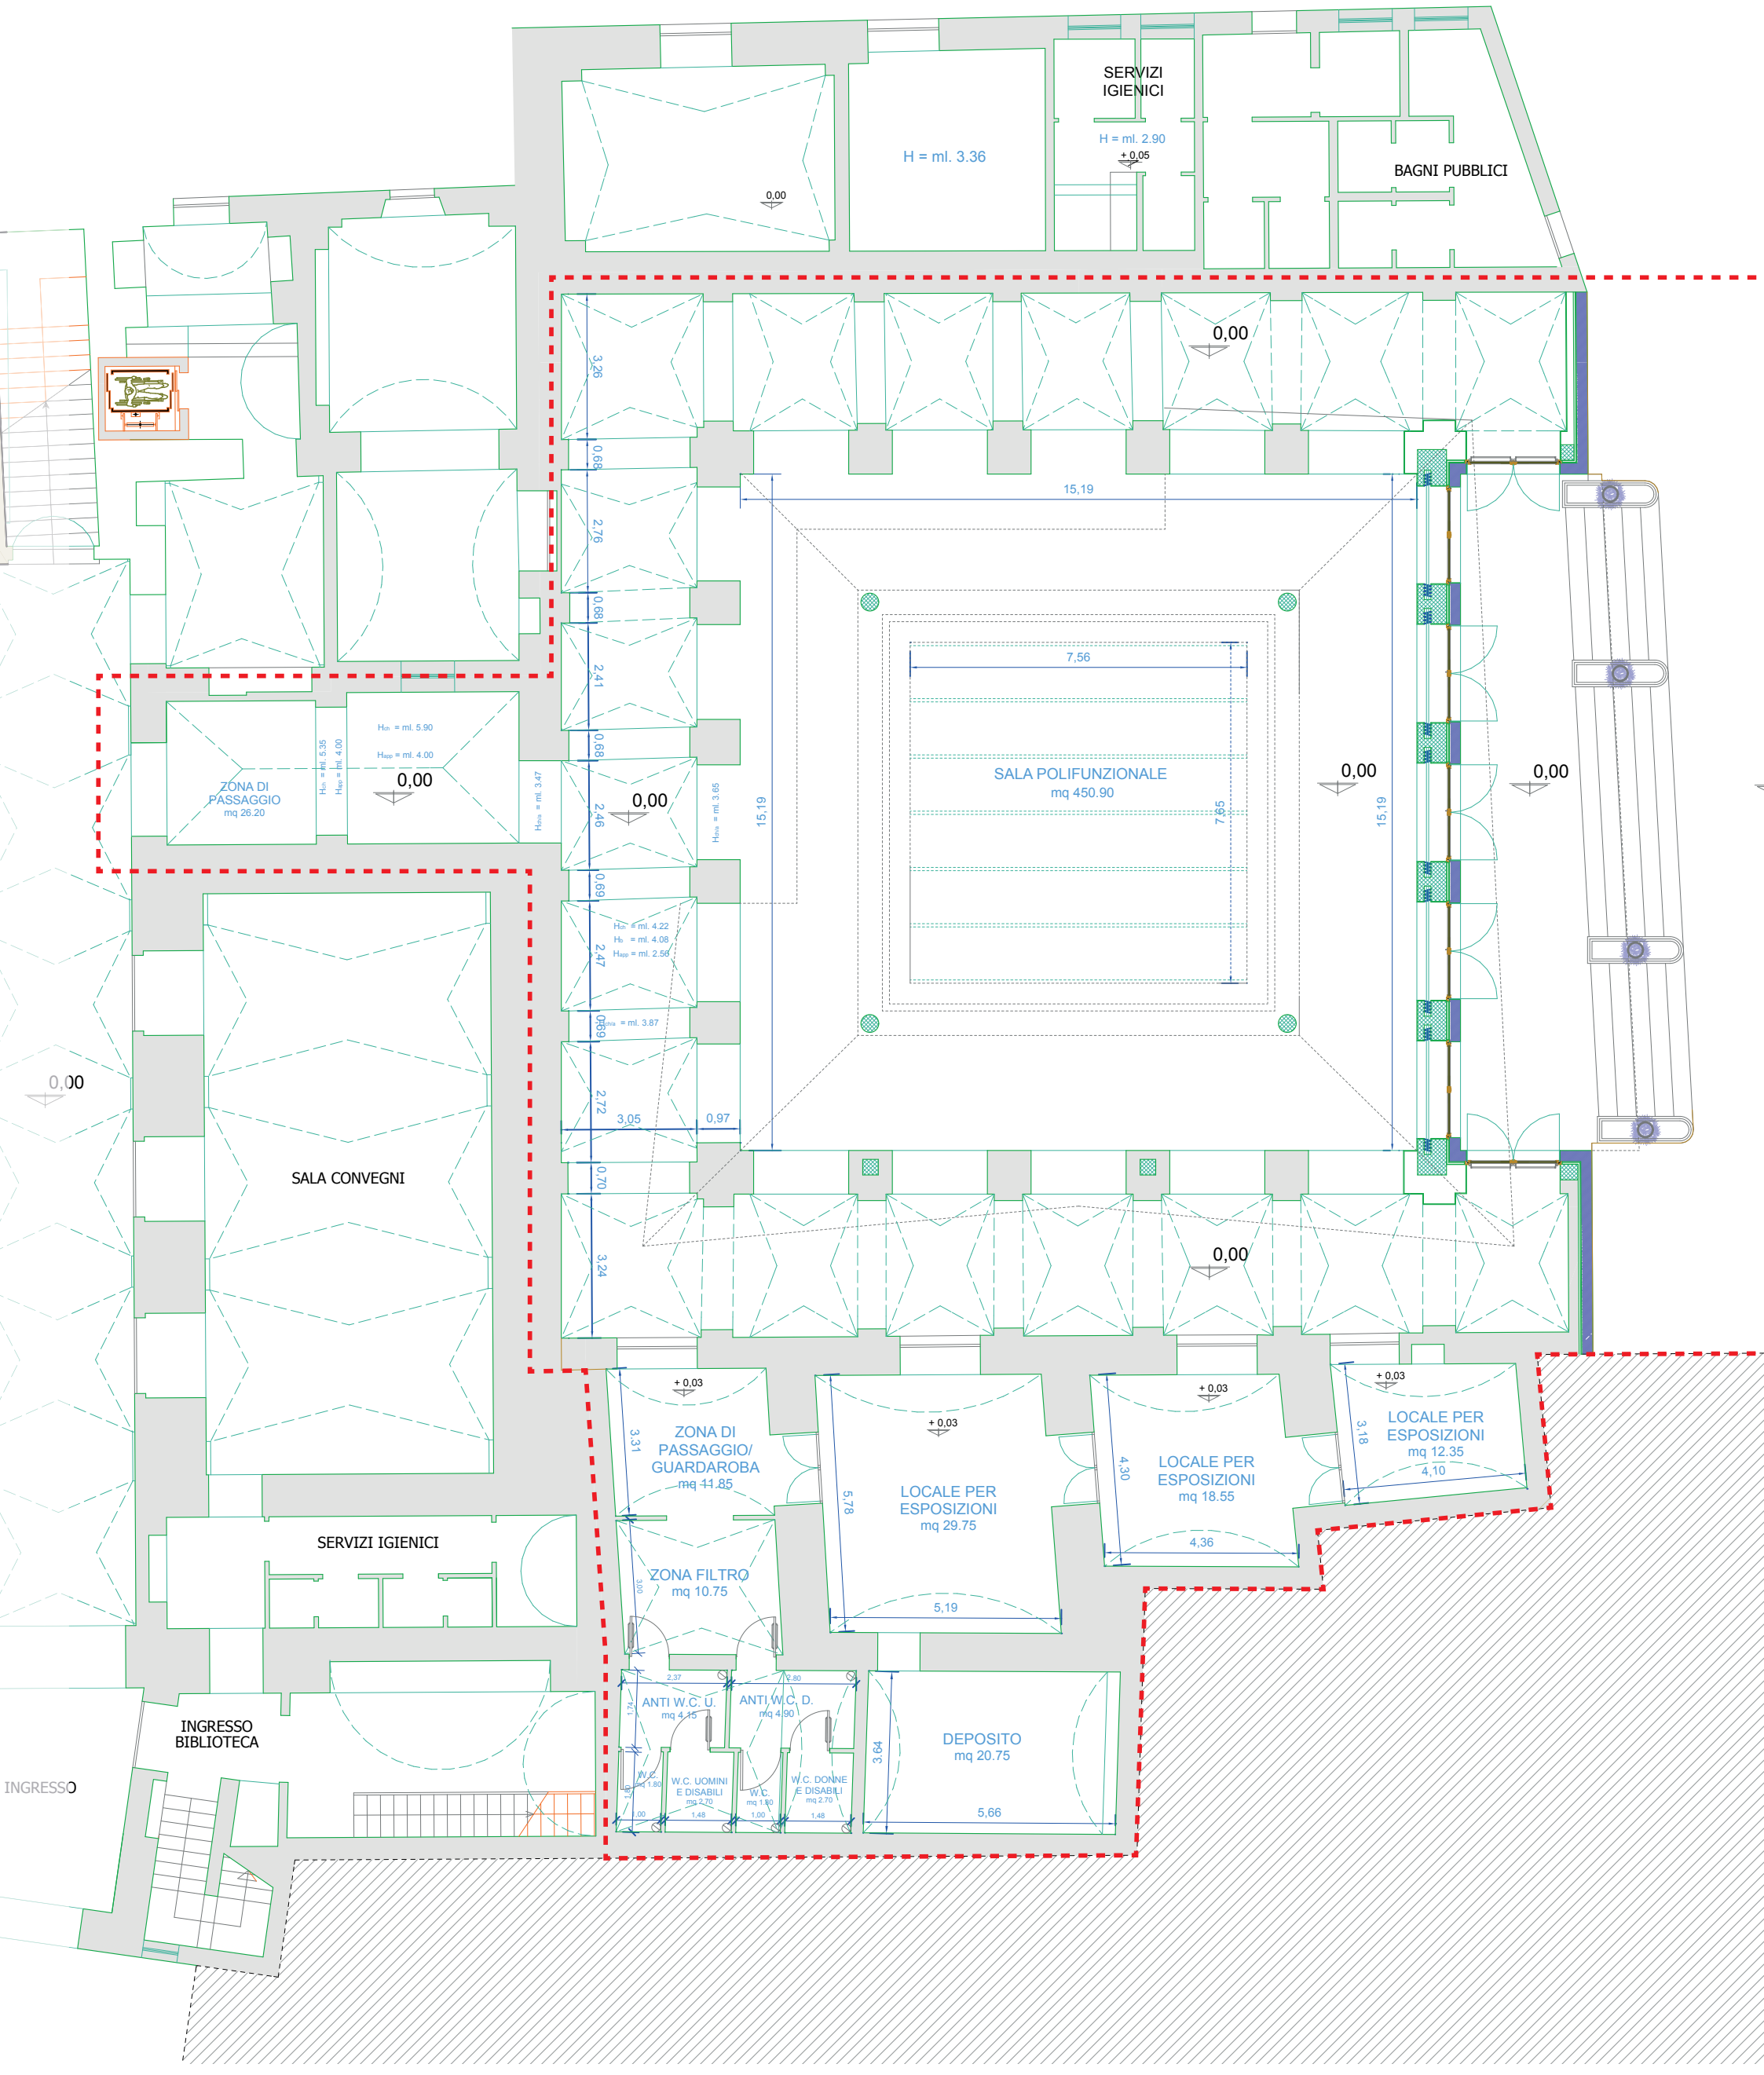
SERVIZI IGIENICI
H = ml. 2.90
+ 0,05
H = ml. 3.36
BAGNI PUBBLICI
0,00
3,26
0,68
2,76
0,68
2,41
0,68
2,46
0,69
2,47
0,69
2,72
3,05
0,97
0,70
3,24
15,19
7,56
SALA POLIFUNZIONALE
mq 450.90
7,65
ZONA DI PASSAGGIO
mq 26.20
Hch = ml. 5.90
Happ = ml. 4.00
Hch = ml. 5.35
Happ = ml. 4.00
Hbova = ml. 3.47
Hbova = ml. 3.65
Hch = ml. 4.22
Hb = ml. 4.08
Happ = ml. 2.56
Hbova = ml. 3.87
SALA CONVEGNI
SERVIZI IGIENICI
INGRESSO BIBLIOTECA
INGRESSO
+ 0,03
ZONA DI PASSAGGIO/ GUARDAROBA
mq 11.85
3,31
ZONA FILTRO
mq 10.75
3,00
LOCALE PER ESPOSIZIONI
mq 29.75
5,78
5,19
LOCALE PER ESPOSIZIONI
mq 18.55
4,30
4,36
LOCALE PER ESPOSIZIONI
mq 12.35
3,18
4,10
ANTI W.C. U.
mq 4.15
2,37
1,74
ANTI W.C. D.
mq 4.90
2,80
W.C.
mq 1.80
W.C. UOMINI E DISABILI
mq 2.70
1,48
W.C.
mq 1.80
W.C. DONNE E DISABILI
mq 2.70
1,48
DEPOSITO
mq 20.75
3,64
5,66